




ŘEZ A - Á

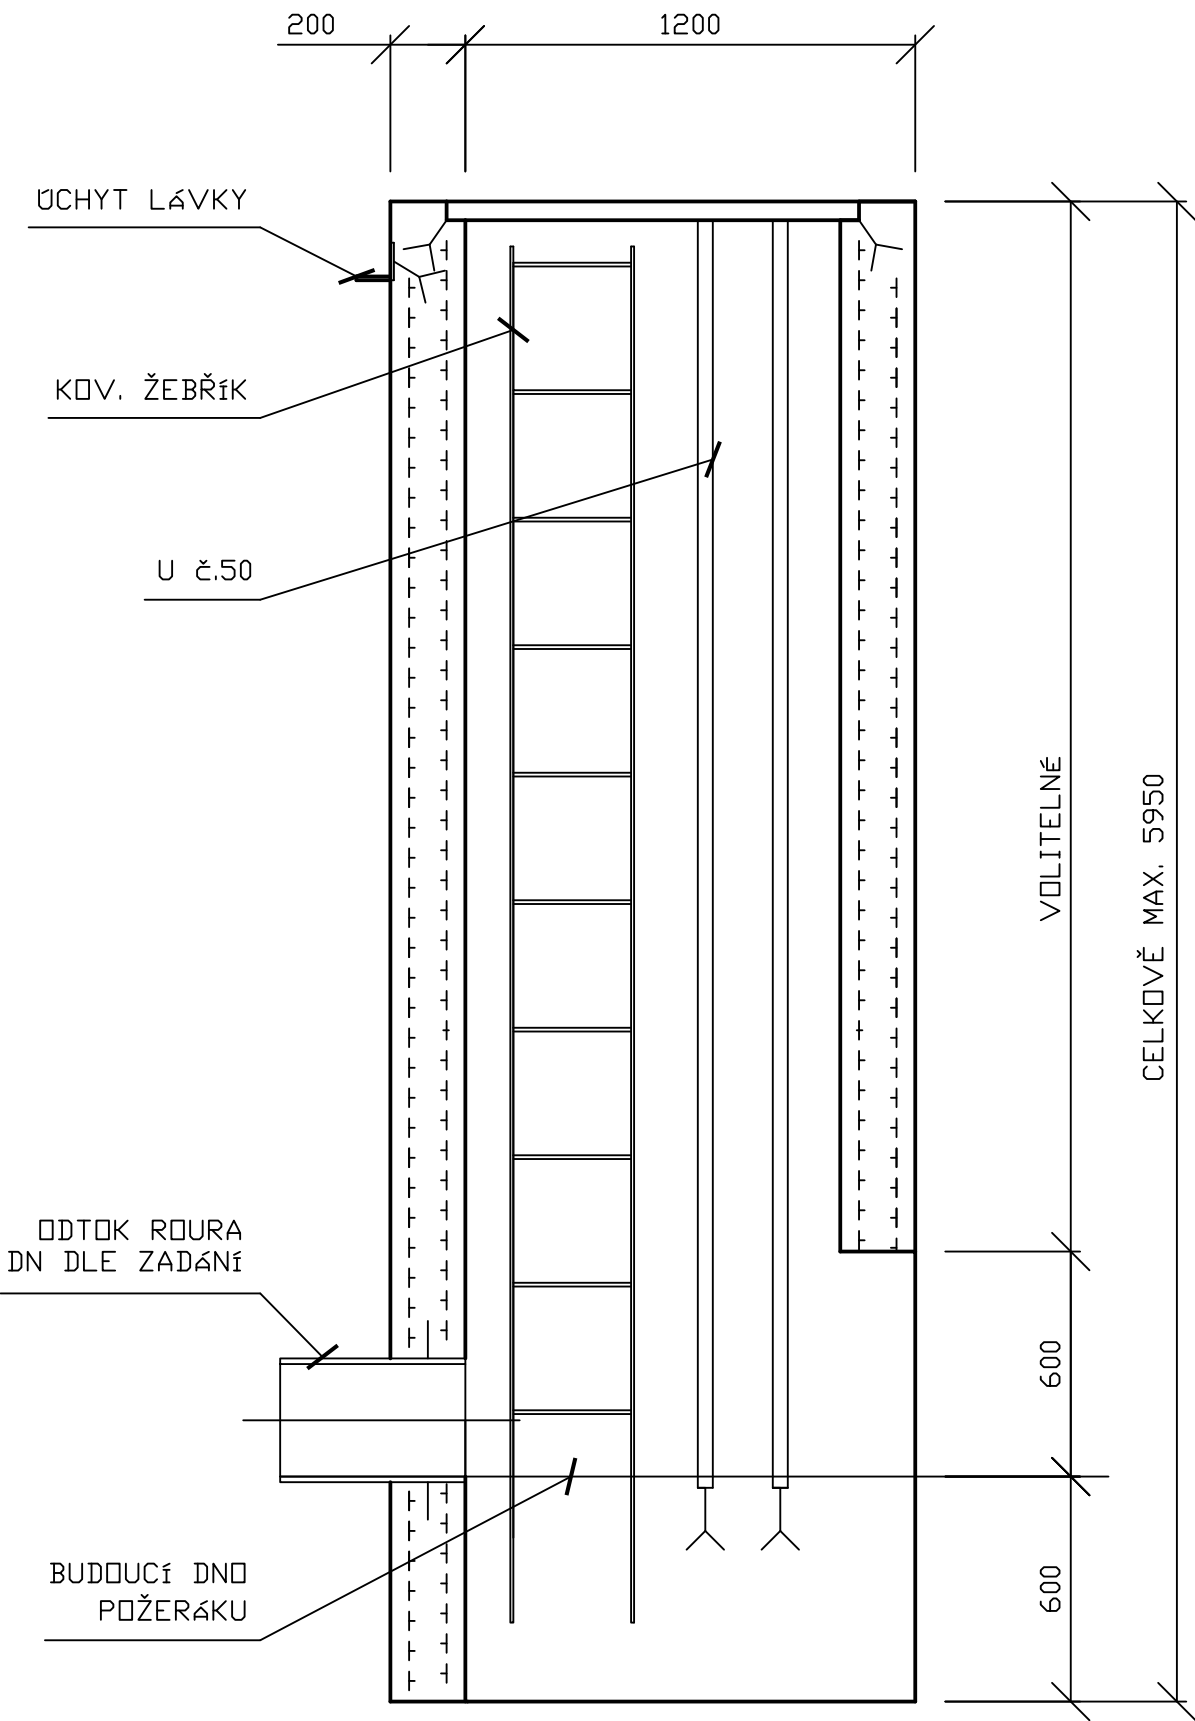


PŮDORYS

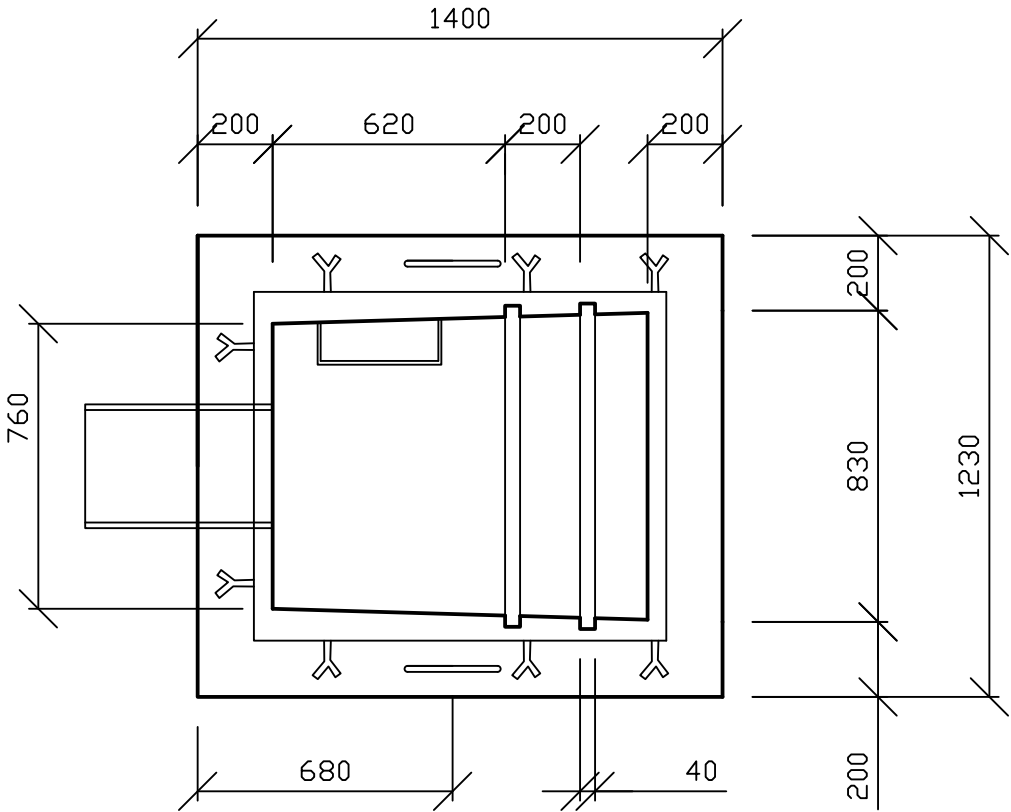

DETAIL ČESLÍ

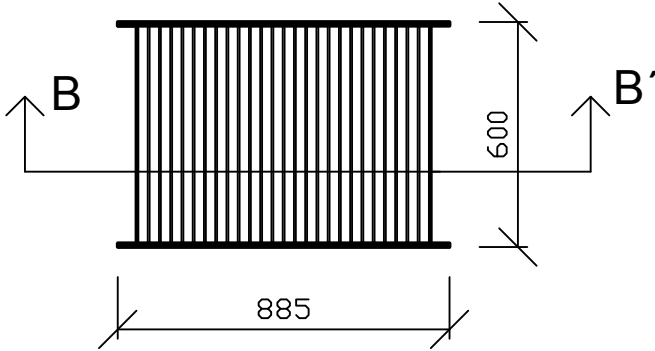

ŘEZ B - B'

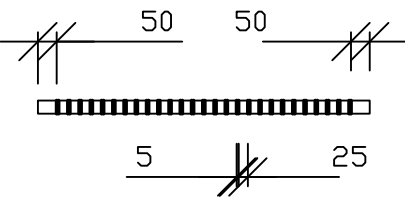

BETON C 30/37 XF3 S3

OBJEKT:	PREF. POLOUZAVŘENÝ POŽERÁK - KORA	MĚŘÍTKO:	
		FORMÁT:	