



# ŘEZ A - Á

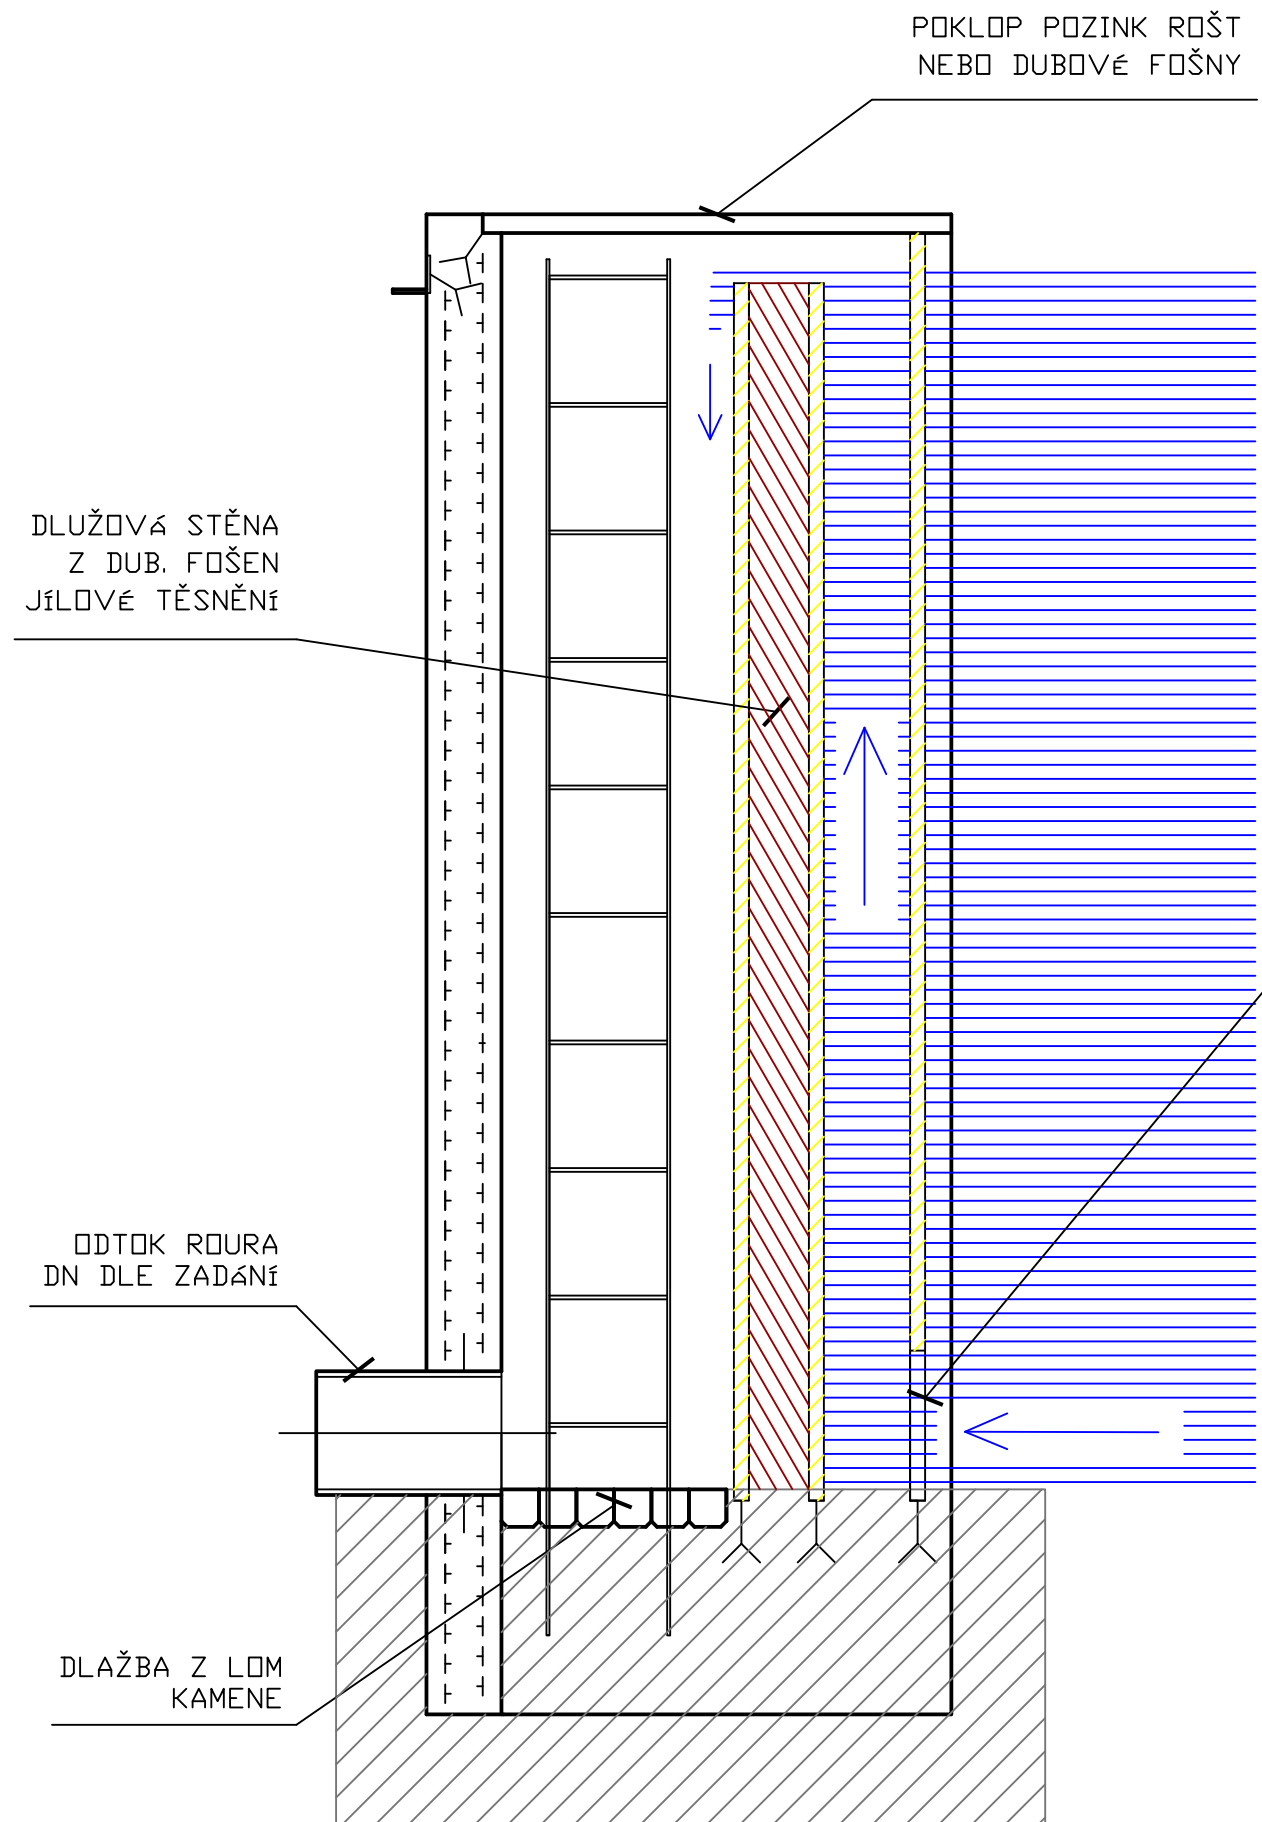

# PŮDORYS

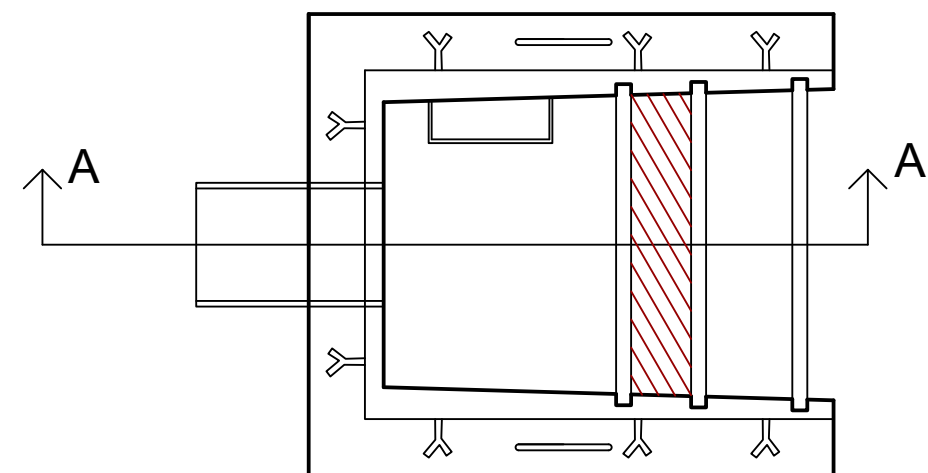

BETON C 30/37 XF3 S3



OBJEKT:	VZOR ULOŽENÍ POŽERÁK - KORA	MĚŘITKO:	
		FORMÁT:	